Maître d'Ouvrage	Maître d'oeuvre
Hôtel de Ville - 58 rue Poincaré 59160 CAPINGHEM	51 rue Dupire 59310 FAUMONT

Aménagement Salle commune CAPINGHEM

Ilot 2 - Cellule N°5 - rue Nelson Mandéla

Etabli le 14/01/2019	DCE IMPLANTATION BASE VIE	N° 20

Détail Base vie

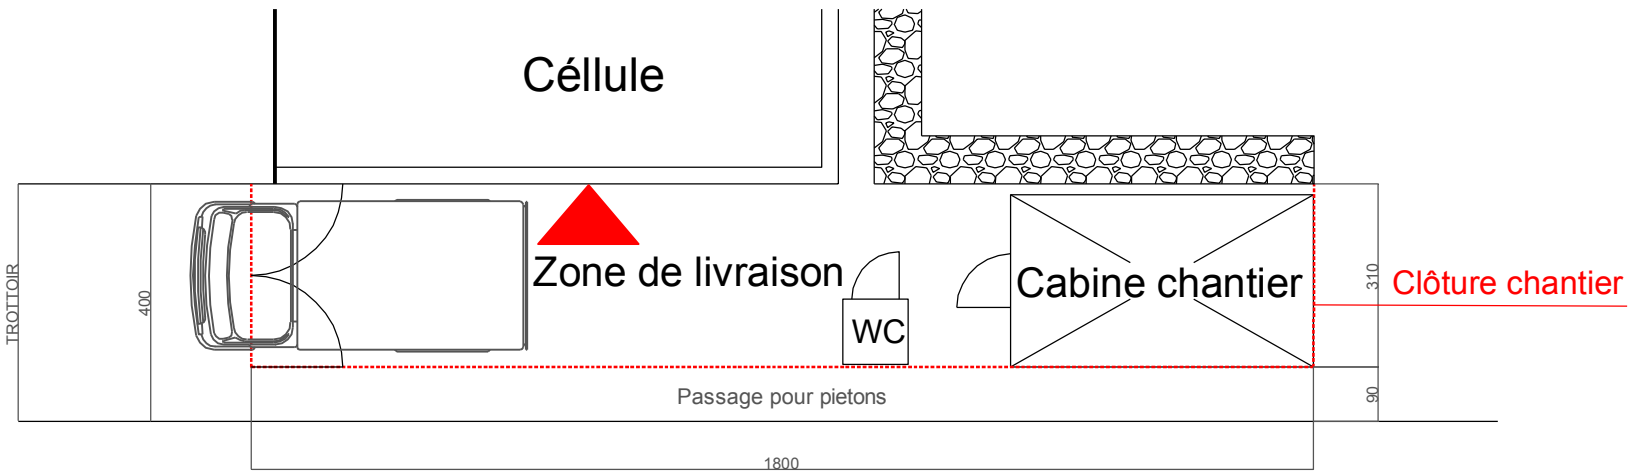

Plan masse

0 5 10 15 20
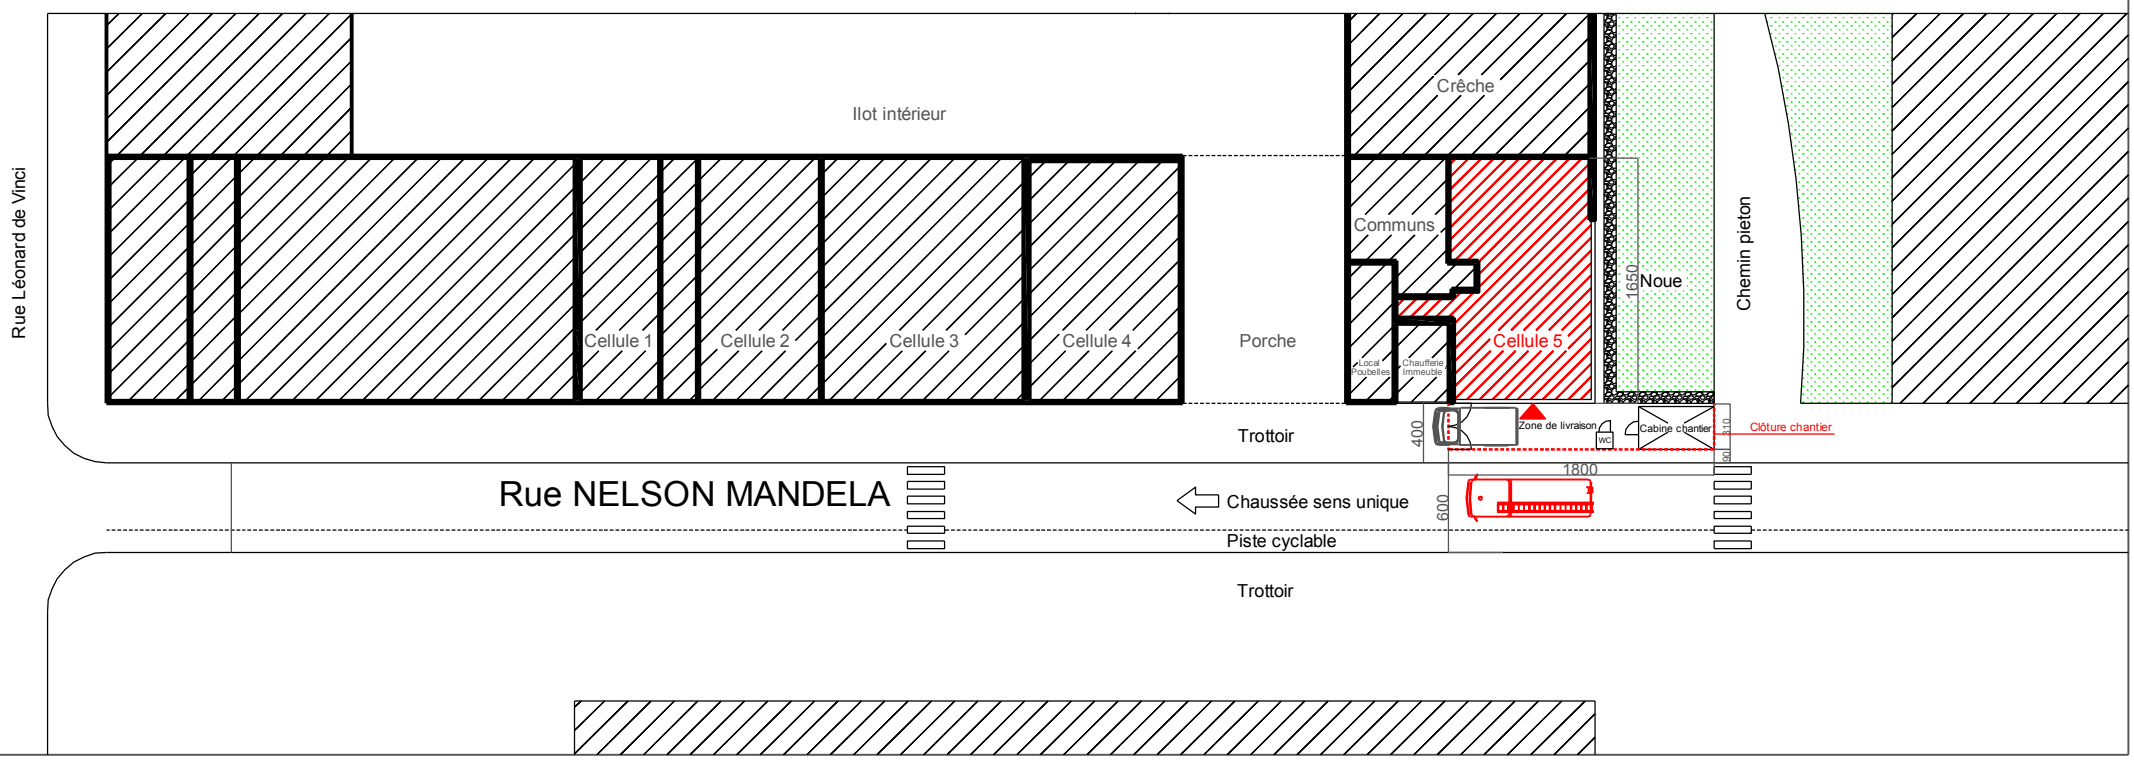
NORD