0 1 2 3 4 5

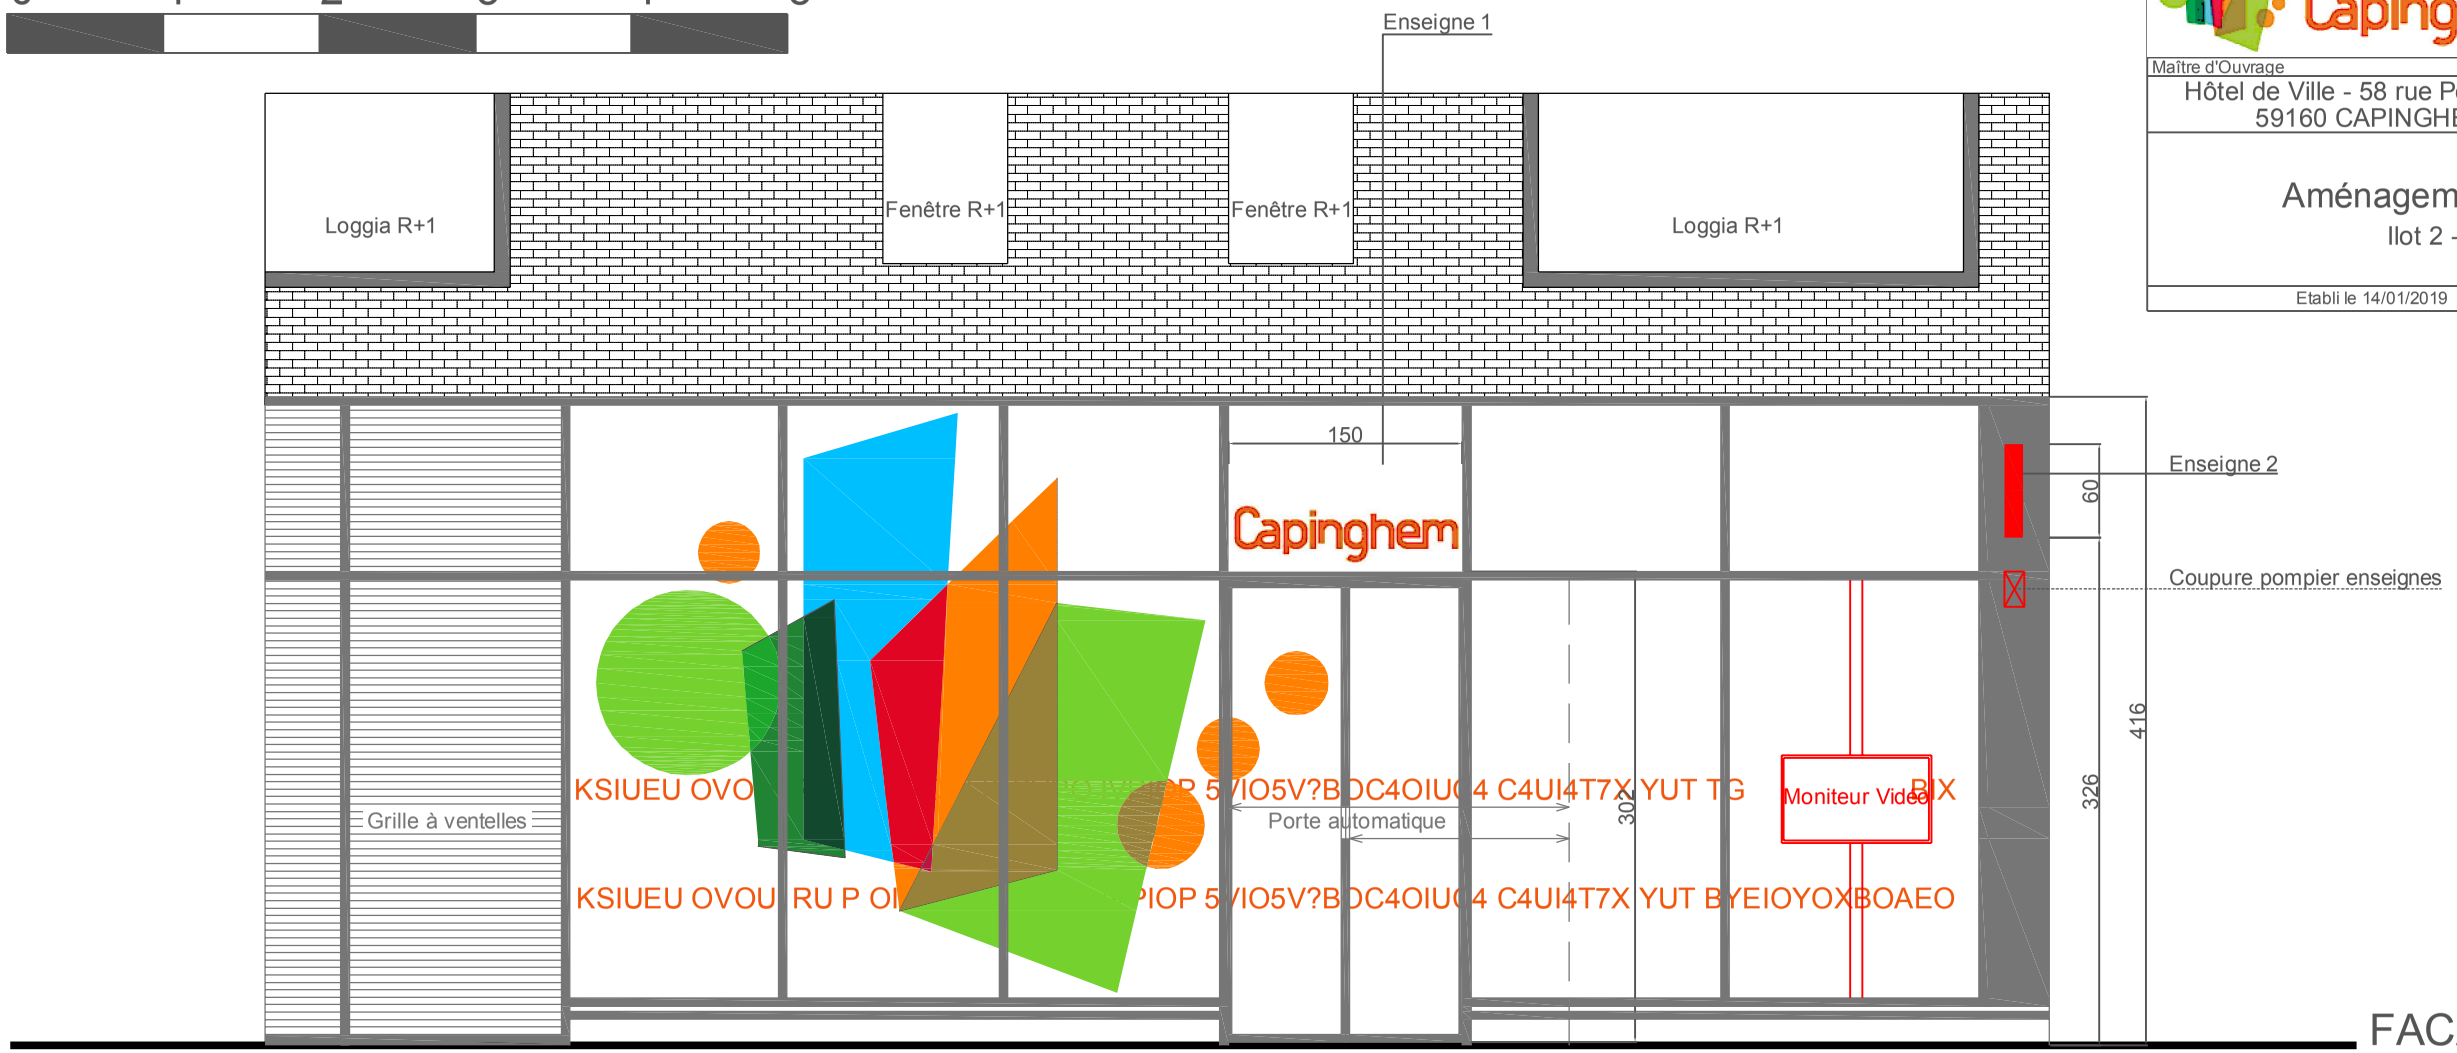

FACADE SUD - RUE MANDELA

FACADE EST - RETOUR

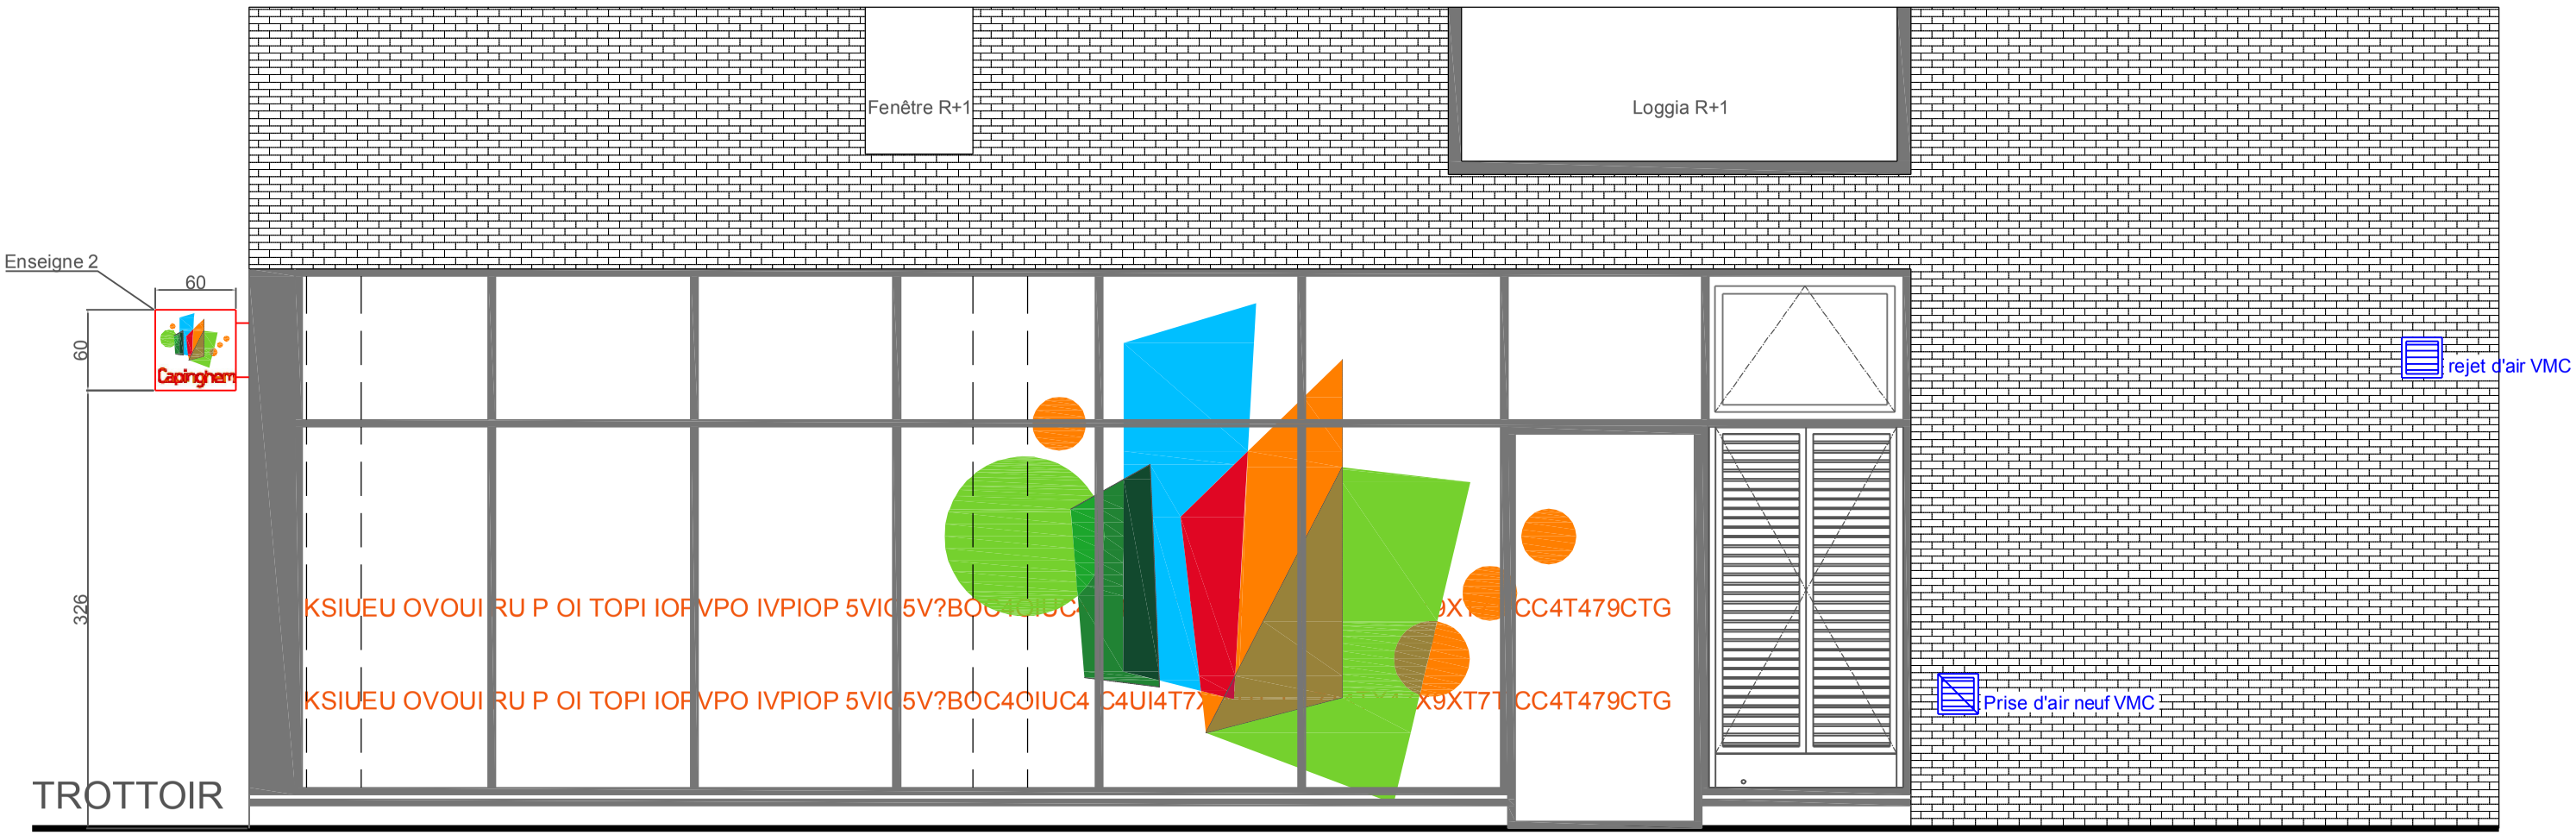

Capinghem

AIRC ARCHITECTURE INTÉRIEURE ROCHEFORT ÉRIC

Maître d'Ouvrage	Maître d'oeuvre
Hôtel de Ville - 58 rue Poincaré 59160 CAPINGHEM	51 rue Dupire 59310 FAUMONT

Aménagement Salle commune CAPINGHEM

Ilot 2 - Cellule N°5 - rue Nelson Mandéla

Etabli le 14/01/2019	DCE - Façades Projet	N° 10