

Mètres (échelle 1/20ème)




Maître d'Ouvrage
Hôtel de Ville - 58 rue Poincaré
59160 CAPINGHEM

Maître d'oeuvre
51 rue Dupire
59310 FAUMONT

Aménagement Salle commune CAPINGHEM
Ilôt 2 - Cellule N°5 - rue Nelson Mandéla

Etabli le 14/01/2019 DCE - Banque d'accueil 2/4 N° 12

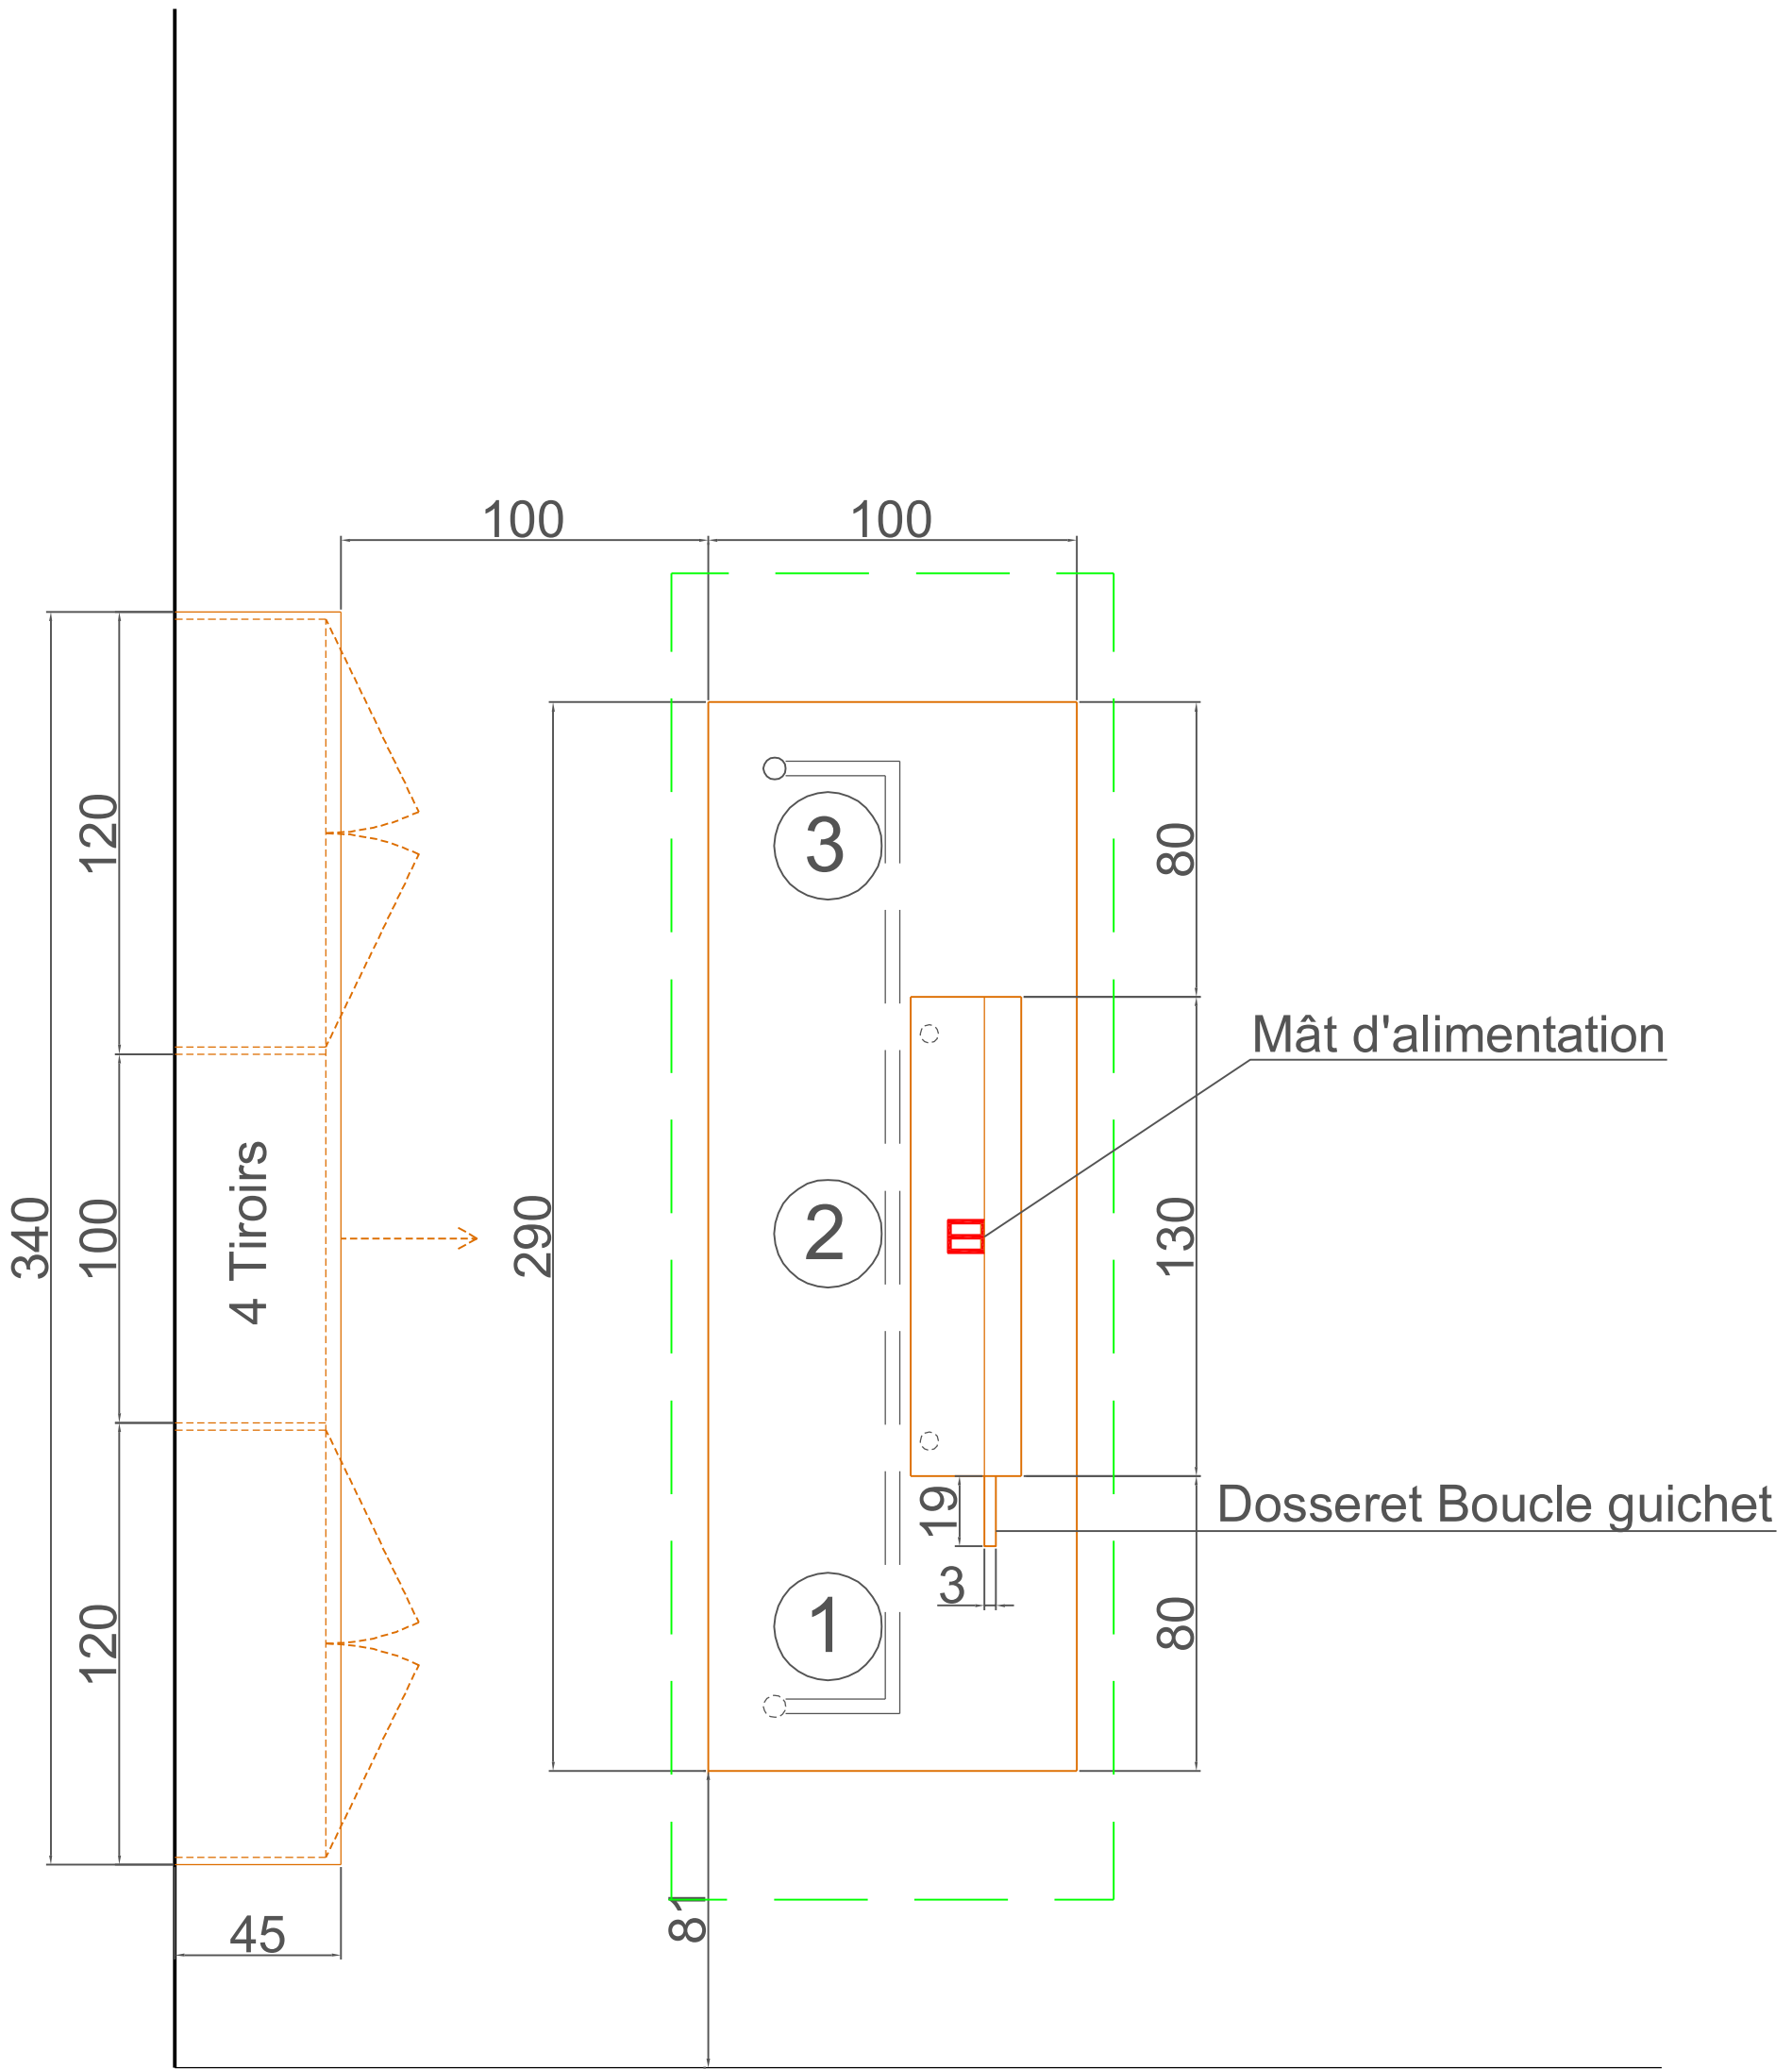

PLAN