

Maître d'Ouvrage

Hôtel de Ville - 58 rue Poincaré
59160 CAPINGHEM



ARCHITECTURE INTÉRIÈRE
ROCHEFORT ÉRIC

Maître d'œuvre

51 rue Dupire
59310 FAUMONT

Aménagement Salle commune CAPINGHEM
Ilot 2 - Cellule N°5 - rue Nelson Mandéla


Etabli le 14/01/2019

DCE - DETAILS SUPPORT VIDEO

Traverse imposte mur rideau

Tube 80x50

Tôle support écran

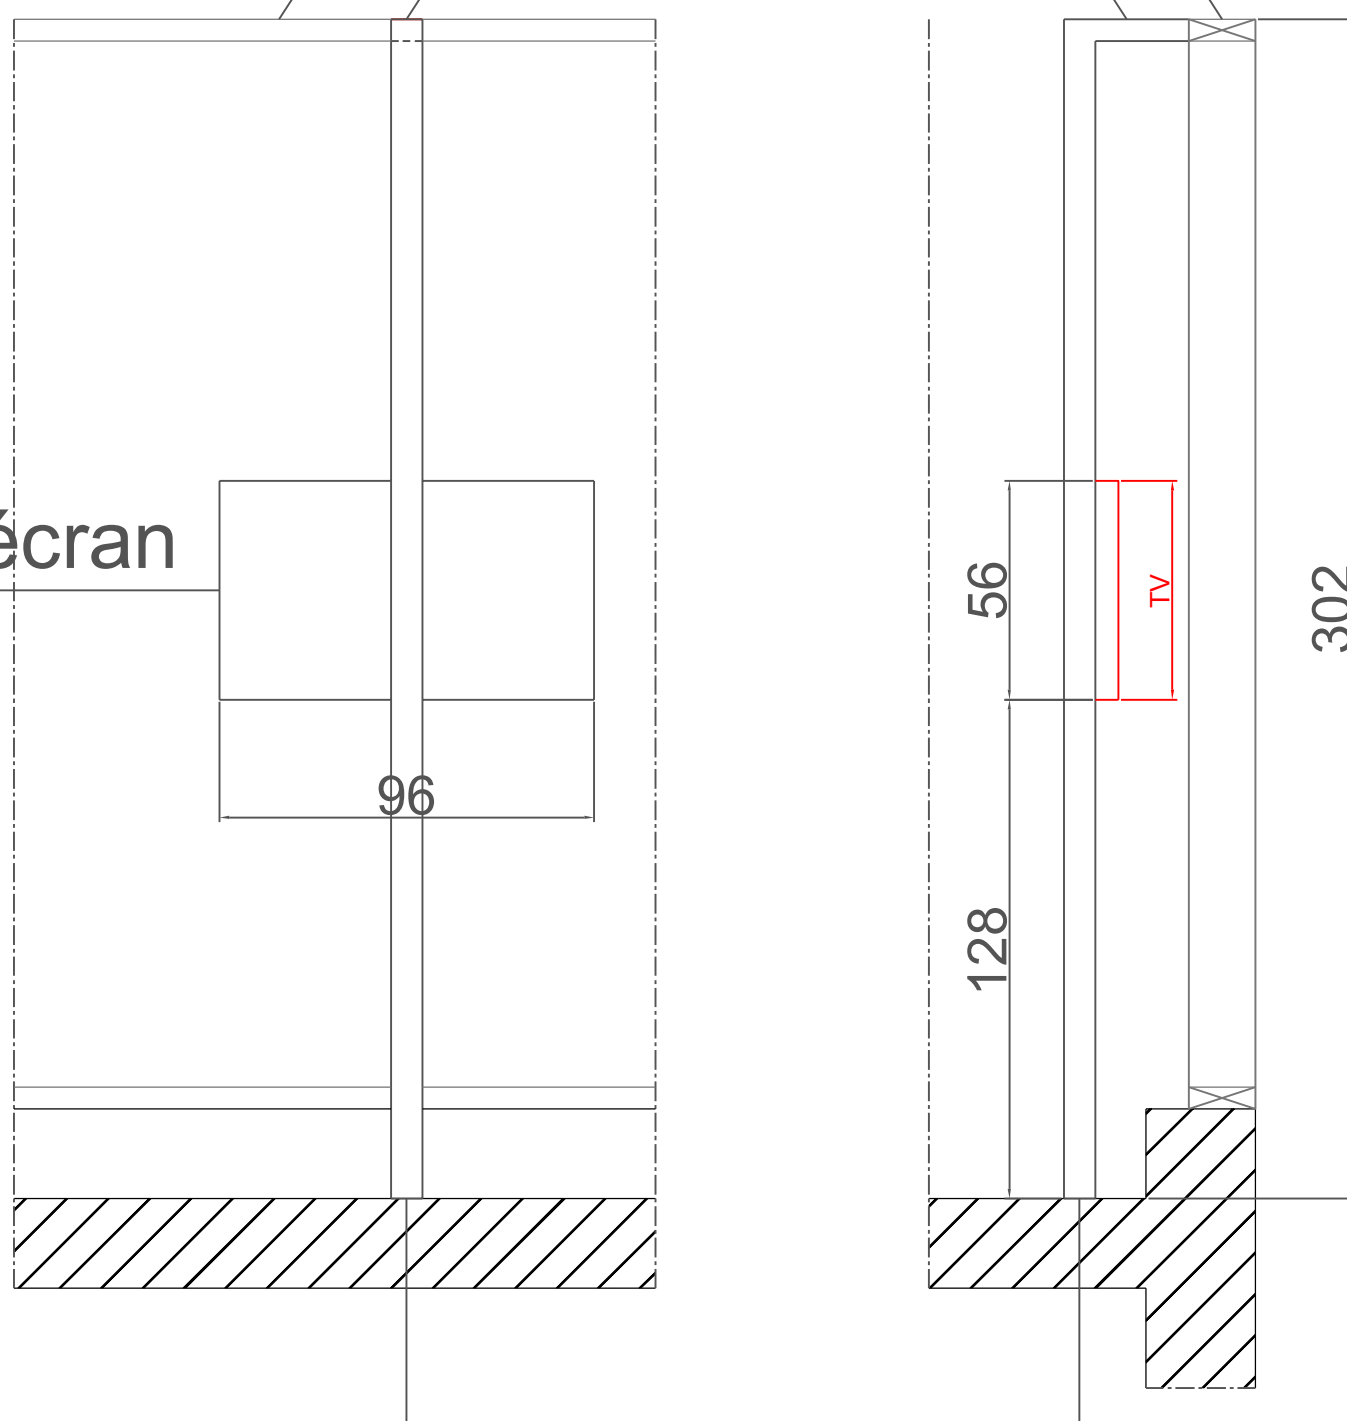

Tube 80x80