

Mètres (échelle 1/20ème)



Maître d'Ouvrage
Hôtel de Ville - 58 rue Poincaré
59160 CAPINGHEM



ARCHITECTURE INTÉRIEURE
ROCHEFORT ÉRIC

Maître d'oeuvre


51 rue Dupire
59310 FAUMONT

Aménagement Salle commune CAPINGHEM Ilot 2 - Cellule N°5 - rue Nelson Mandéla


Etabli le 14/01/2019

DCE - Banque d'accueil 4/4

N° 14

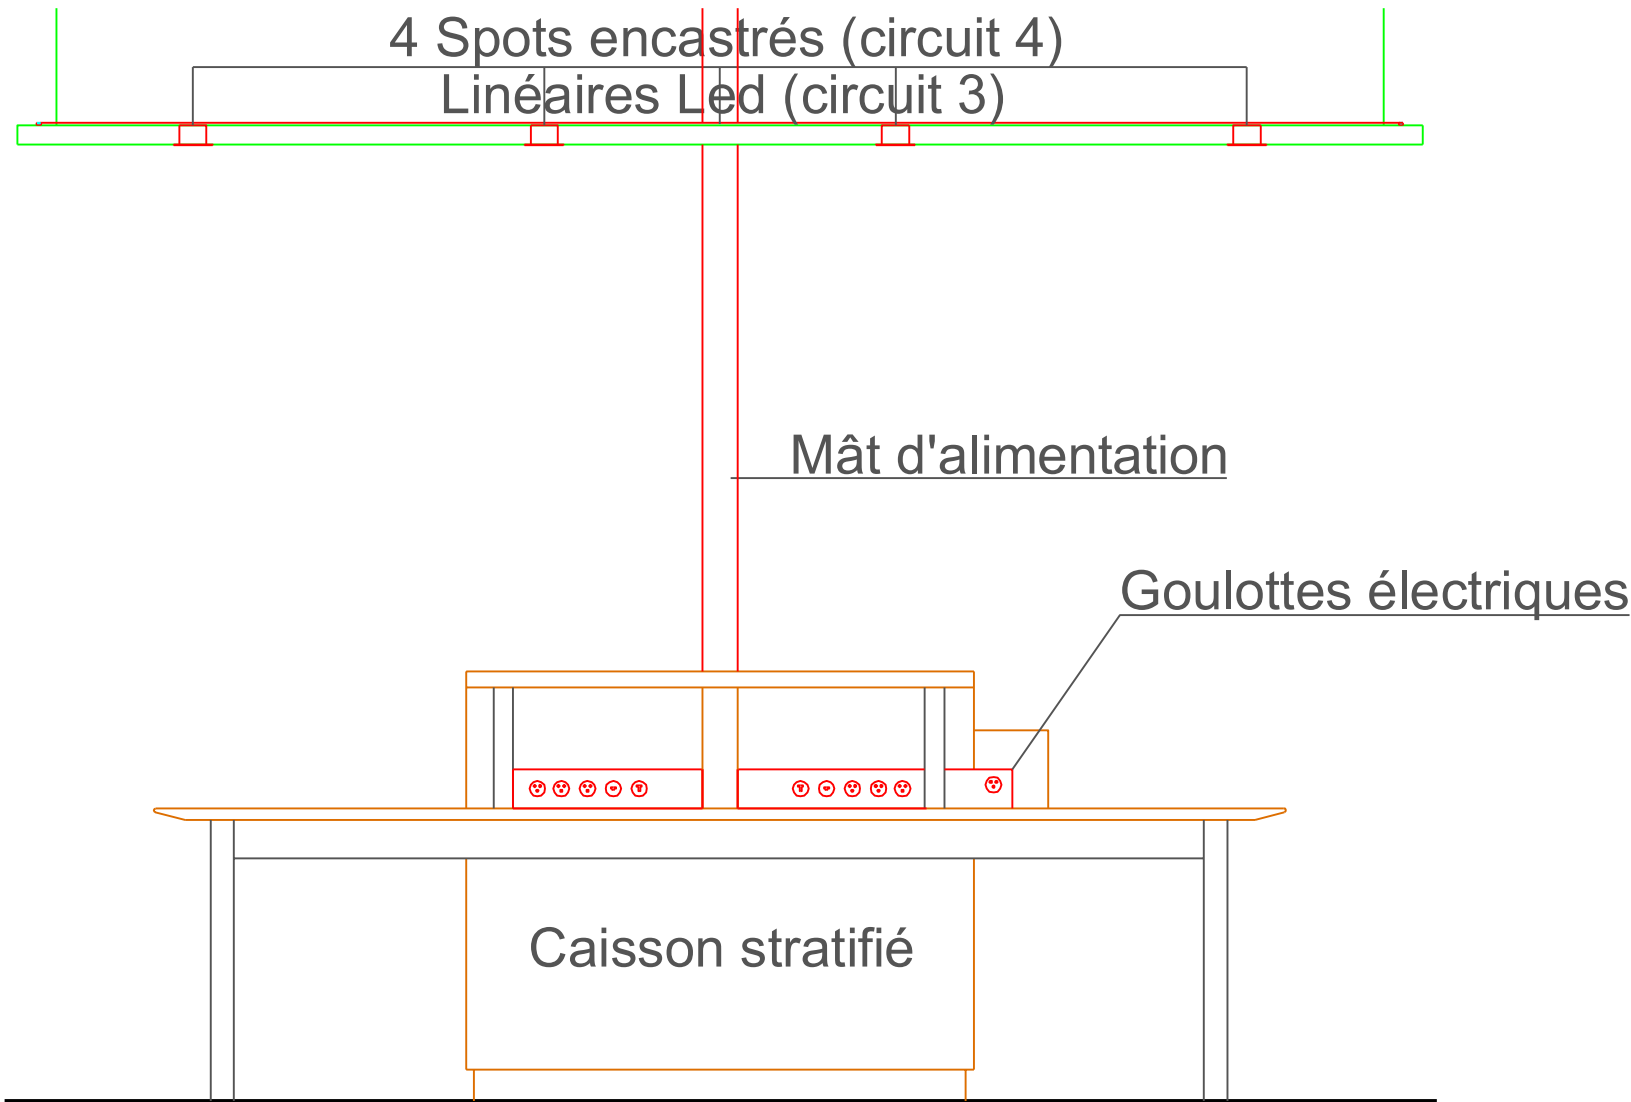

VUE ARRIERE

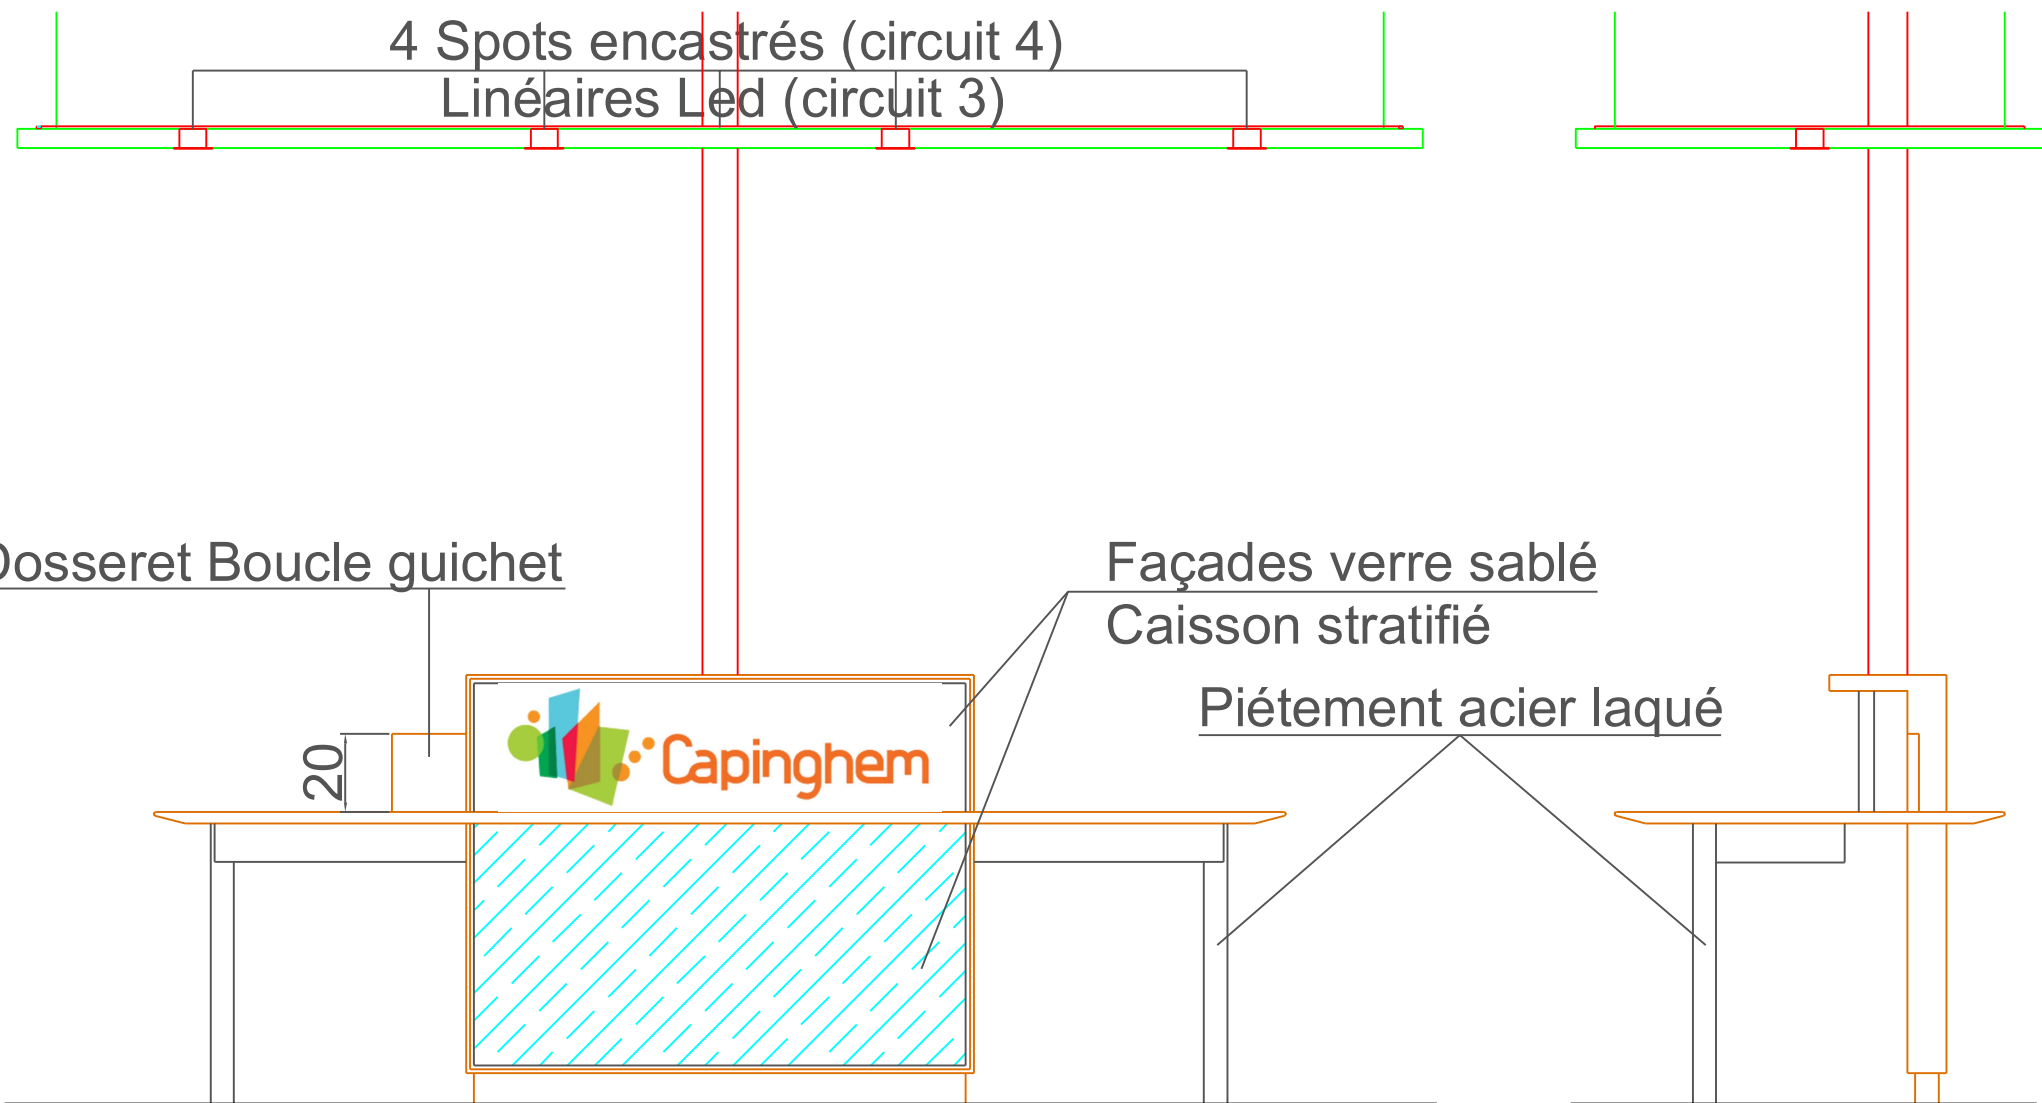

VUE DE FACE

VUE DE COTE