

Mètres (échelle 1/20ème)



Maître d'Ouvrage
Hôtel de Ville - 58 rue Poincaré
59160 CAPINGHEM

Maître d'oeuvre
51 rue Dupire
59310 FAUMONT


Aménagement Salle commune CAPINGHEM
Ilot 2 - Cellule N°5 - rue Nelson Mandéla

Etabli le 14/01/2019



DCE - KITCHENETTE

N° 15


PLAN

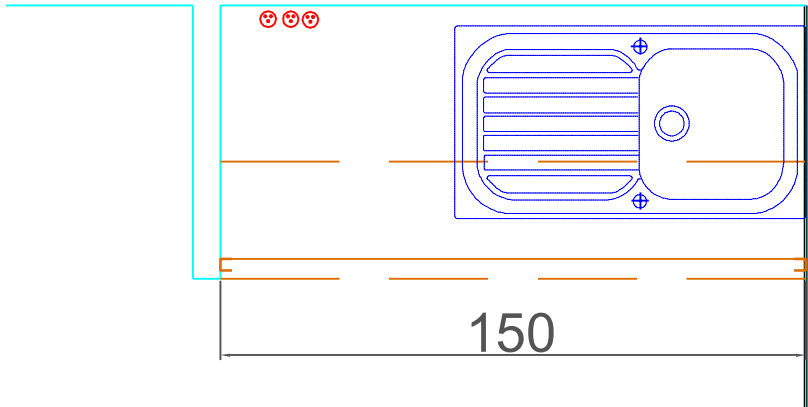

COUPE HORIZONTALE

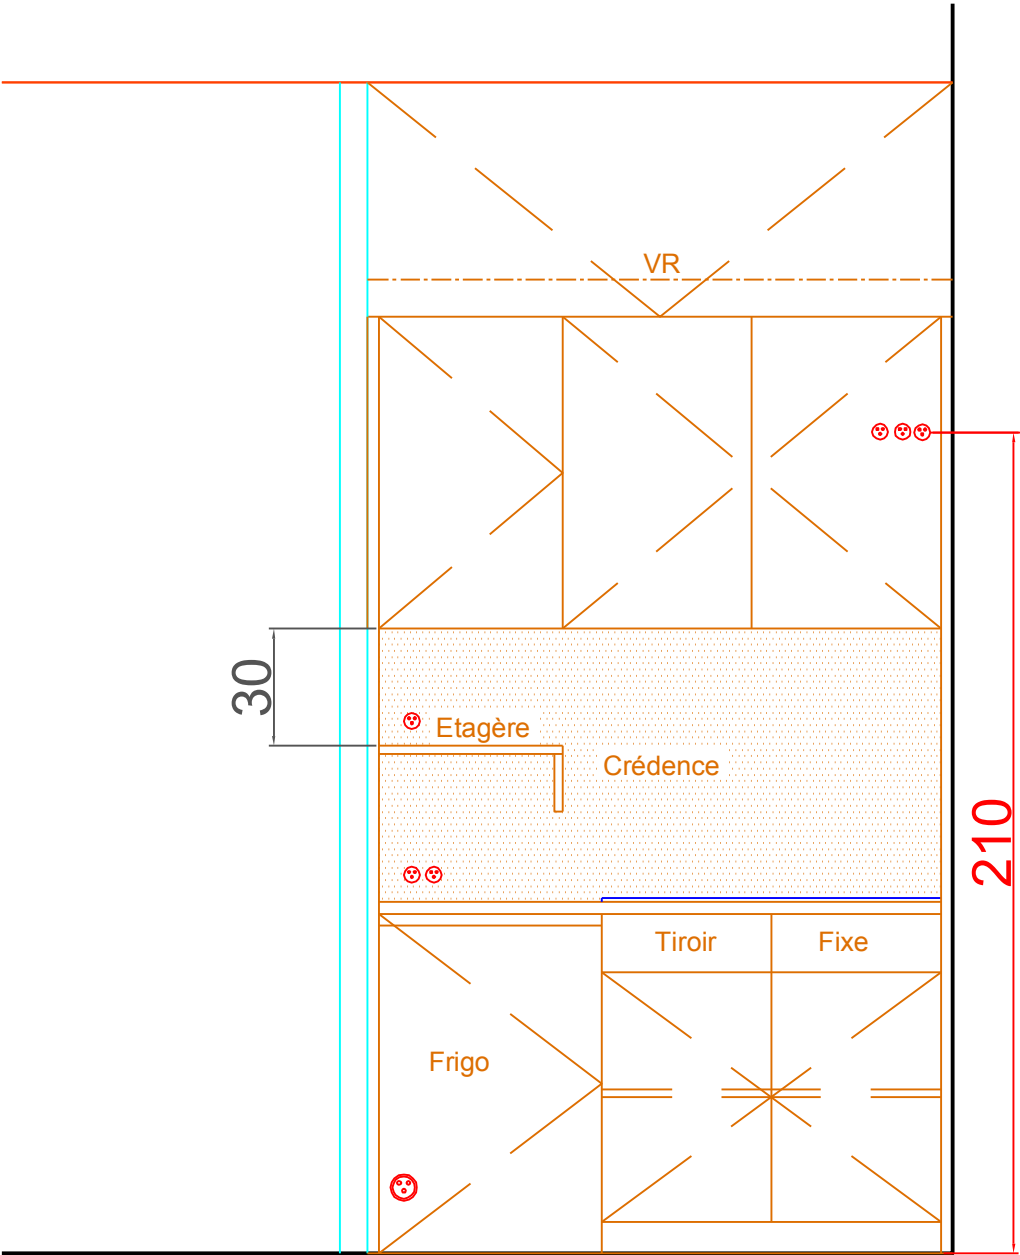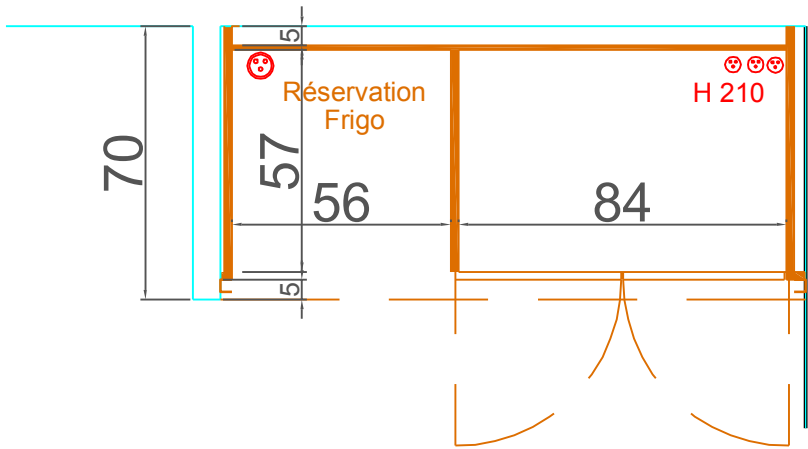

VUE DE FACE

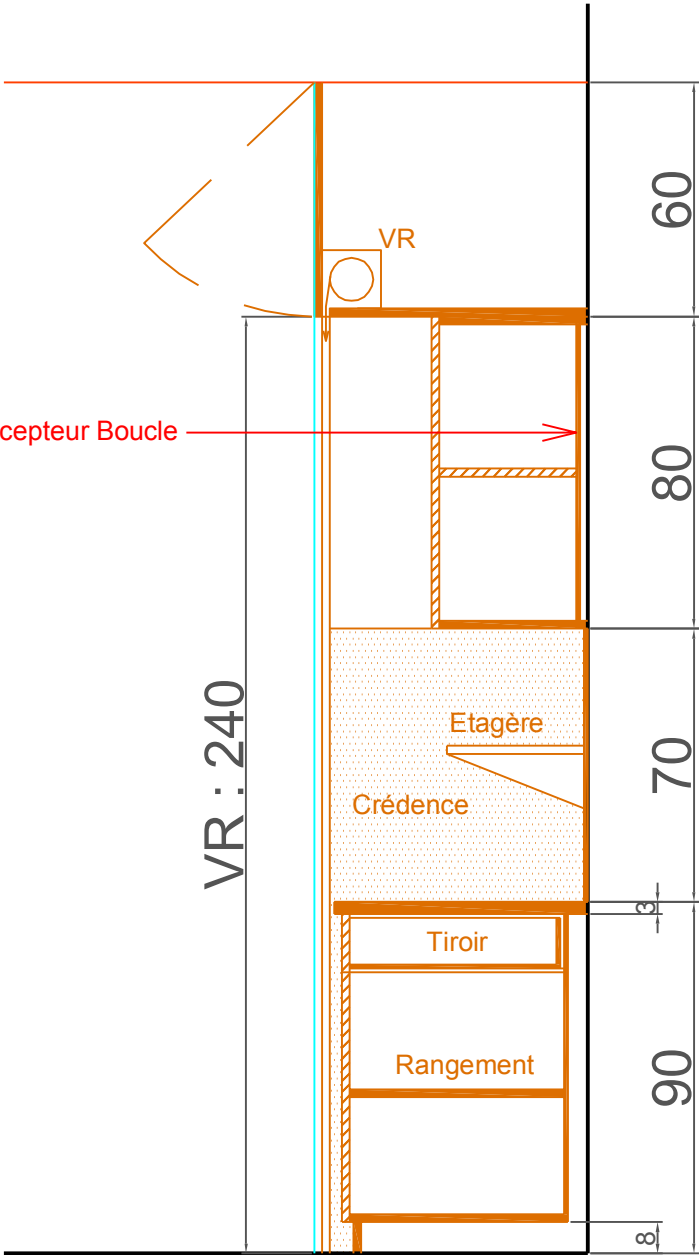

COUPE VERTICALE