


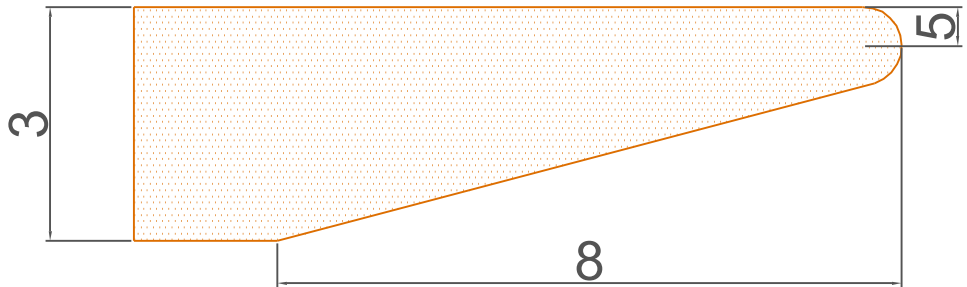

Détail chants plateaux



**Capinghem**

Maître d'Ouvrage

Hôtel de Ville - 58 rue Poincaré
59160 CAPINGHEM

**AIRC**

ARCHITECTURE INTÉRIEURE
ROCHEFORT ÉRIC

Maître d'oeuvre

51 rue Dupire
59310 FAUMONT



Aménagement Salle commune CAPINGHEM

Ilot 2 - Cellule N°5 - rue Nelson Mandela


Etabli le 14/01/2019

DCE - Banque d'accueil 3/4

N° 13

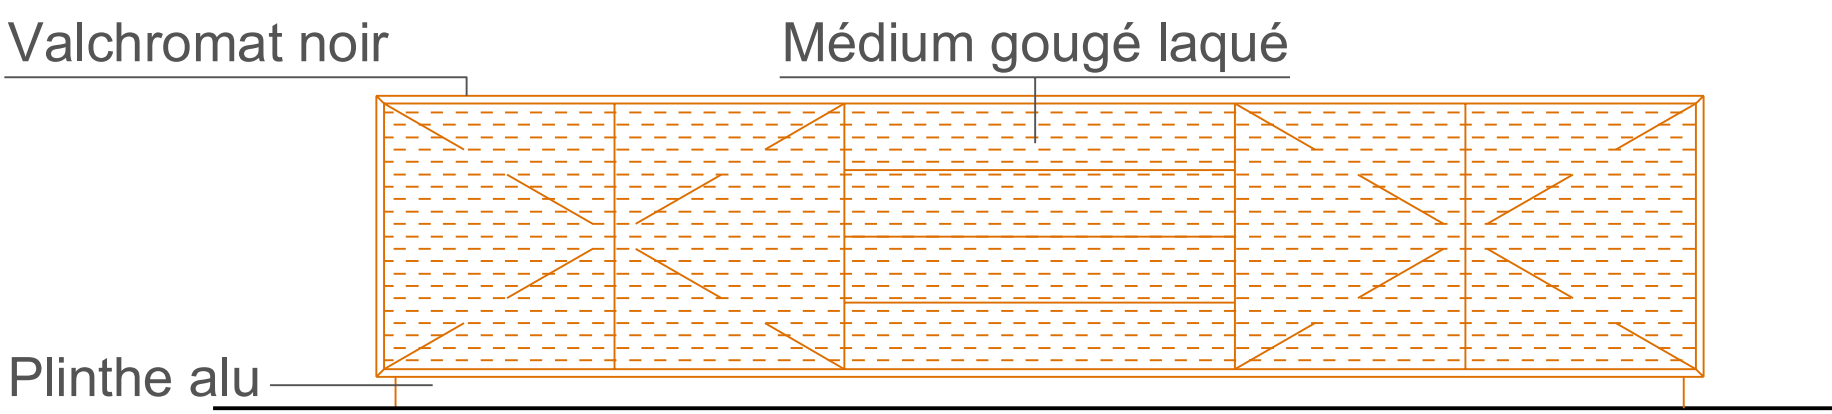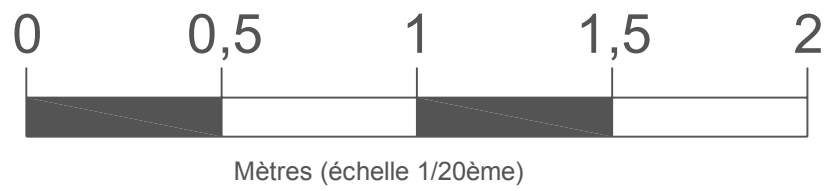

VUE DE FACE Meuble arrière

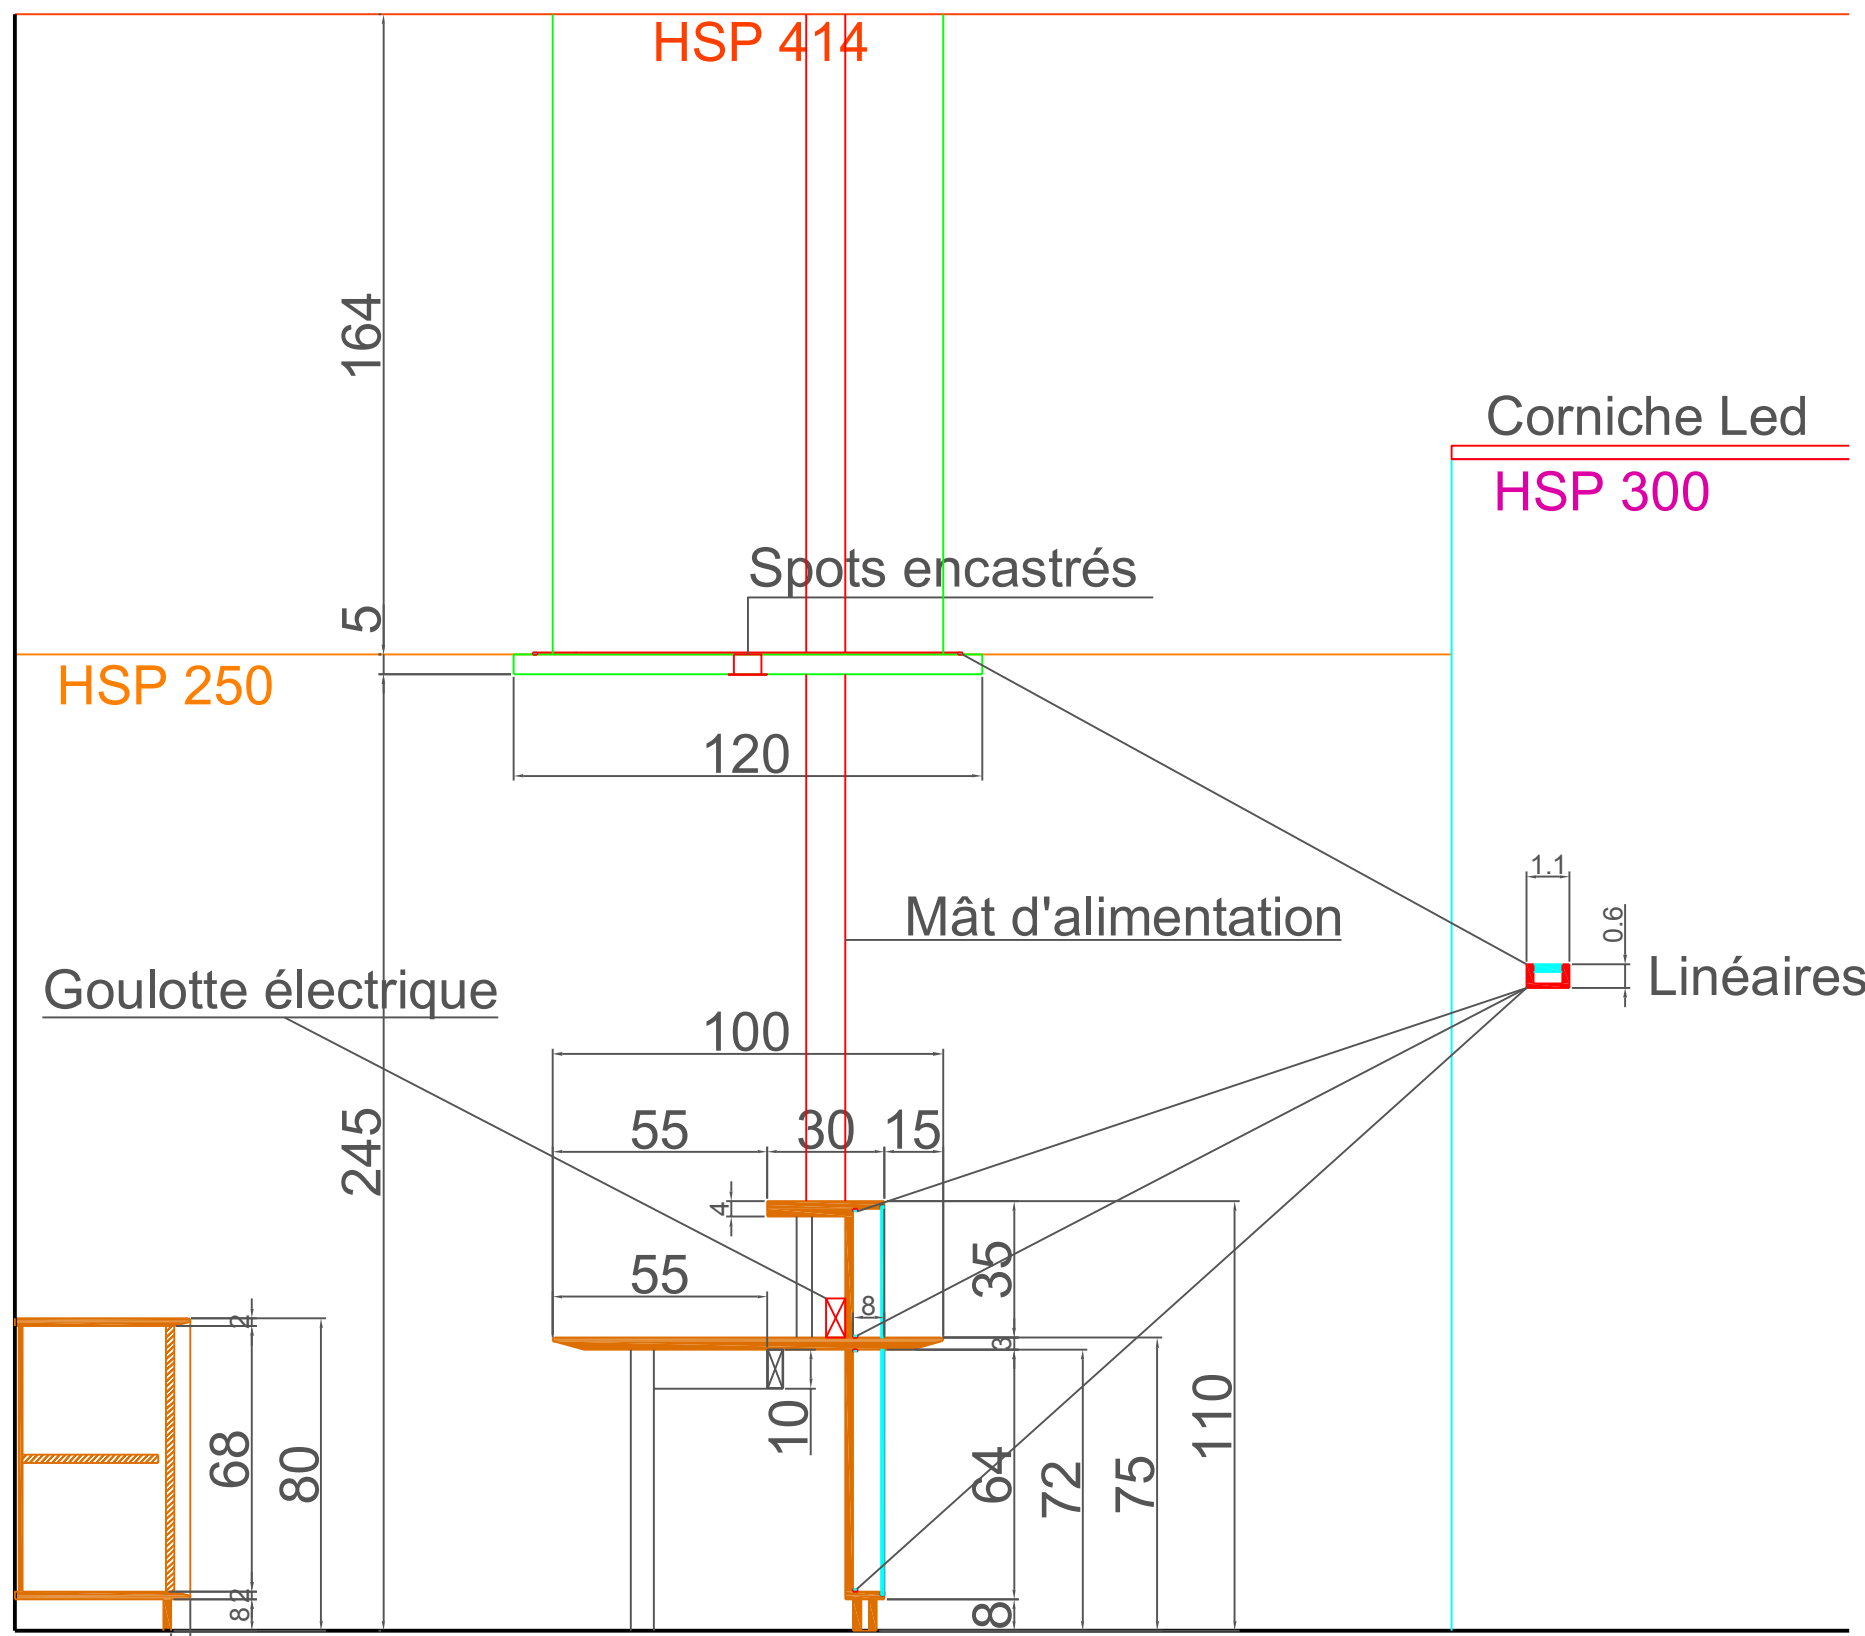

COUPE TRANSVERSALE